
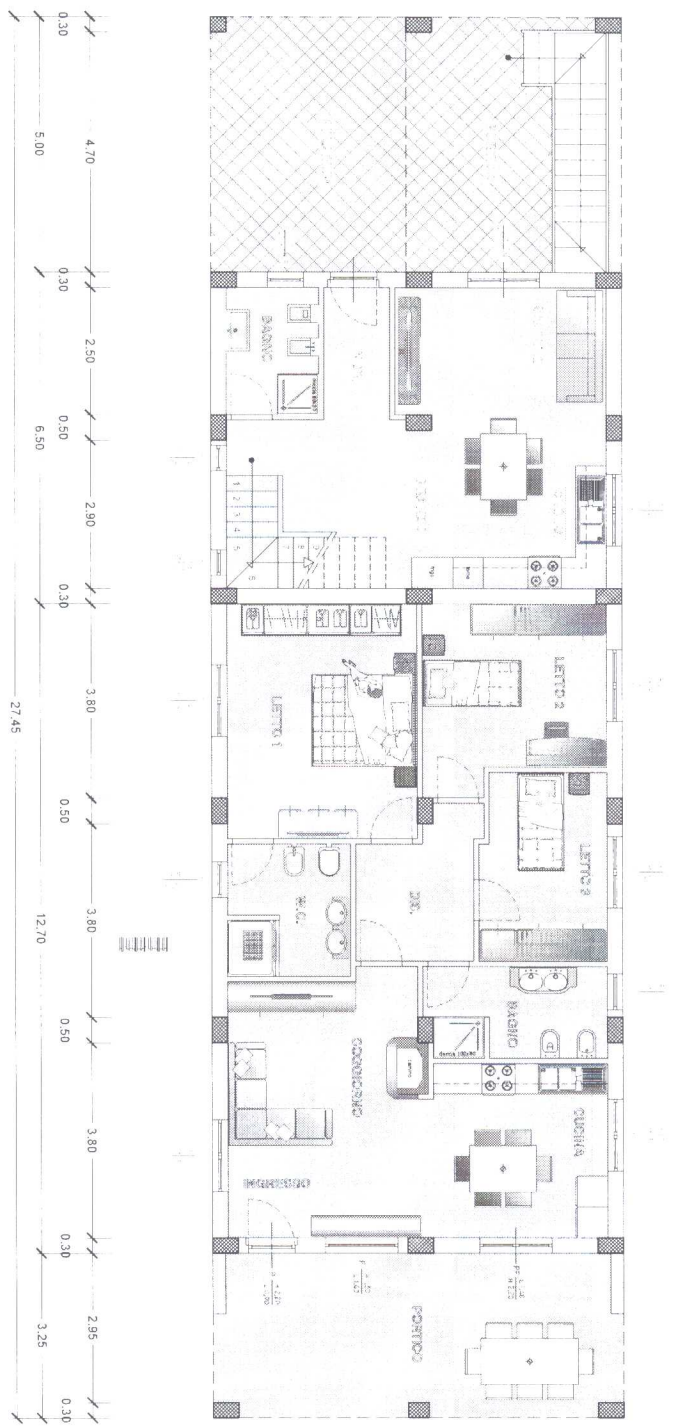
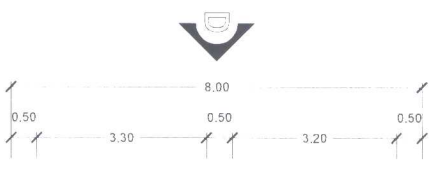


PIANTA ARREDETA - REV. 2

TAVOLA N° 2/B

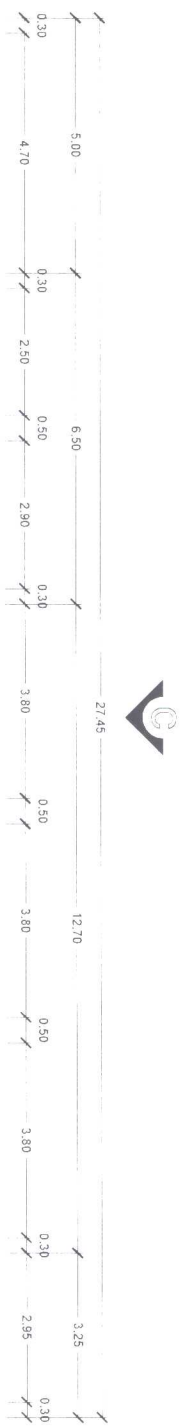

PIANTA PIANO TERRA

Scala 1:100

UNITA' "A" - PIANO TERRA E PRIMO

UNITA' "B" - PIANO TERRA

