


PIANTA ARREDETA - REV. 2

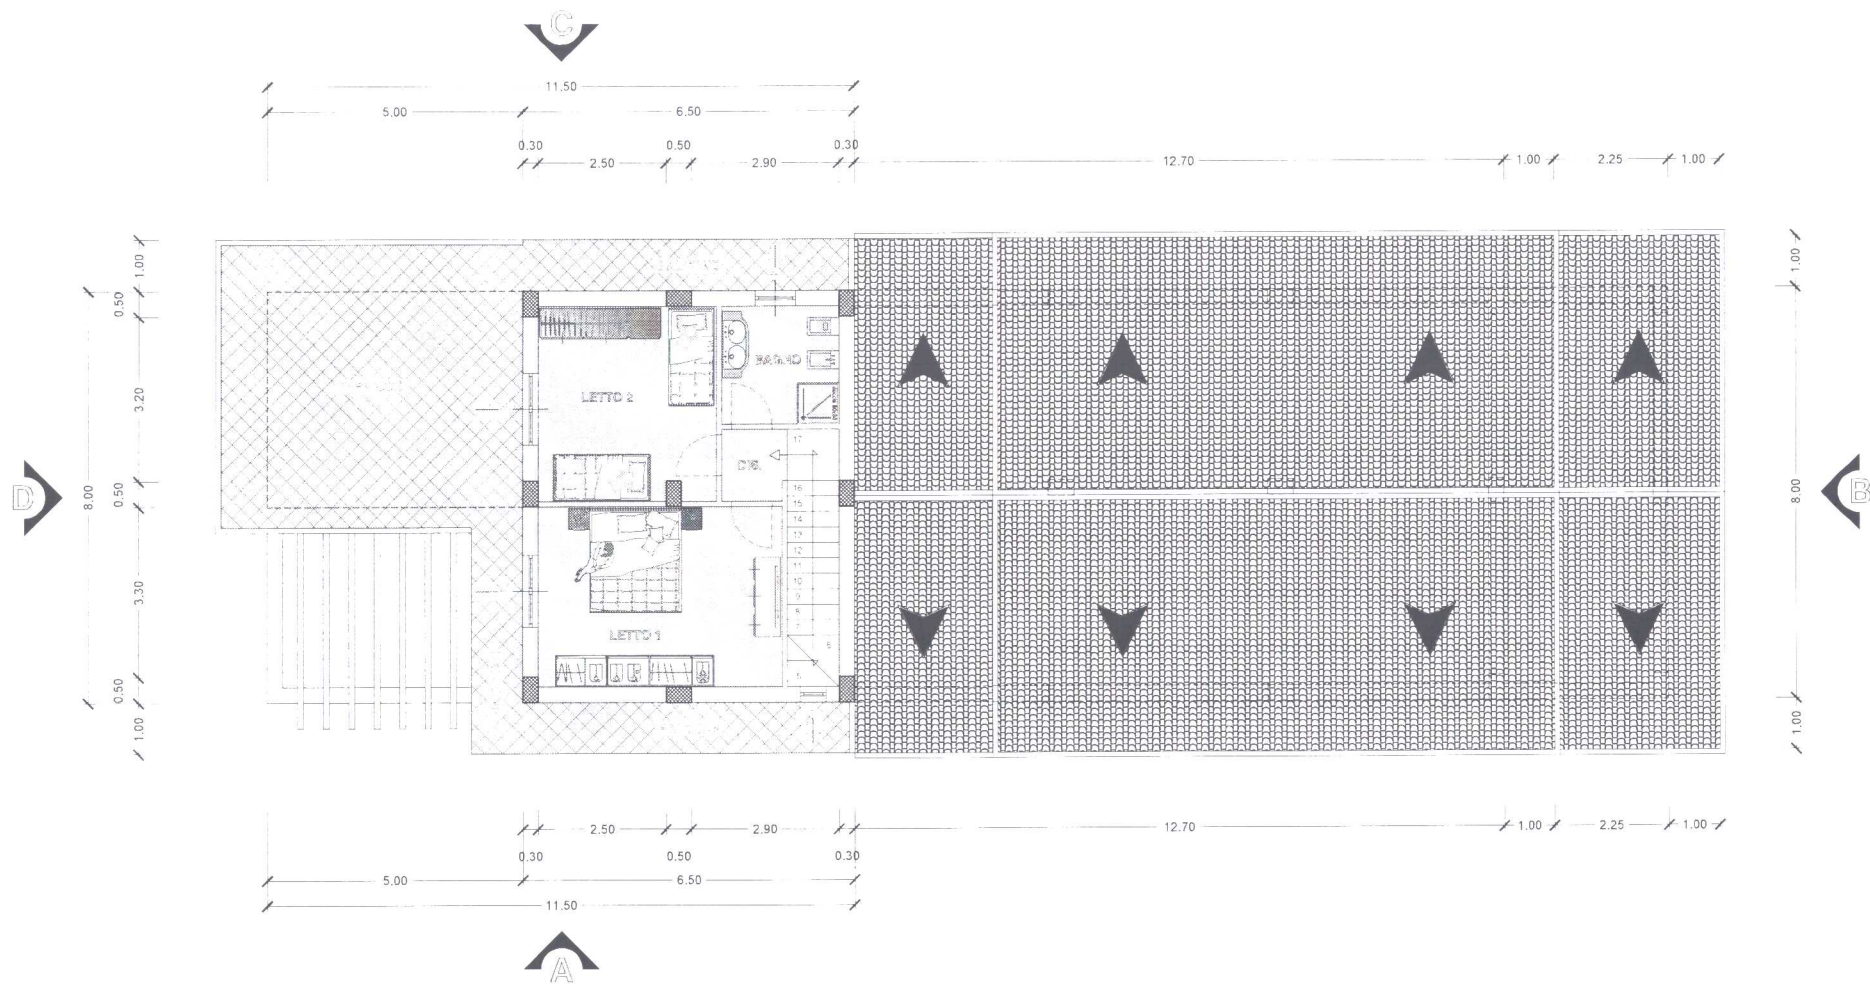


PIANTA PIANO PRIMO

Scala 1:100



UNITA' "A" - PIANO TERRA E PRIMO

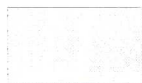

UNITA' "B" - PIANO TERRA